



LANGFELDLEUCHTEN




## UTURN 140+SPOT 2

Leuchtentyp	Pendel/Deckenleuchte
Material	Alu/Acrylglas
Oberfläche	gebürstet
Leuchtmittel	2(4)x2 FH 28/FQ 54 W
Vorschaltgerät	EVG
Zubehör	Sonderabhängung
Optionen	Dynamisches Tageslicht
Einsatzbereich	direktes und indirektes Raumlicht


Type of lamp	Pendant/Ceiling lamp
Material	Aluminium/Acrylic glass
Surface	Brushed
Lamp	54 W
Ballast	Electronic
Attachements	Custom-made suspension
Options	Dynamic Daylight
Use	Direct and indirect lighting

UTURN I

Draufsicht  
mit Ausschnitt

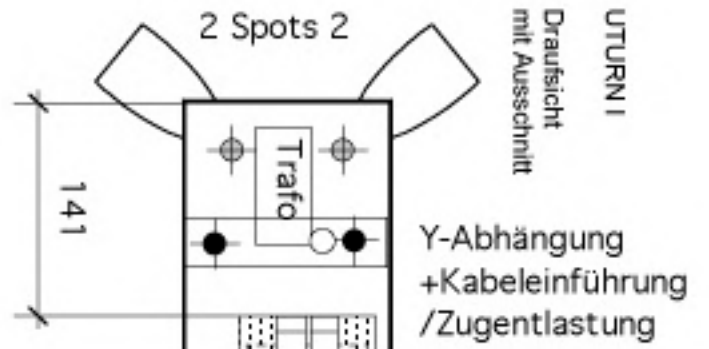

Prismenglas 1160x 100 mm  
Ausschnitt für Prismenglas  
1130x80mm

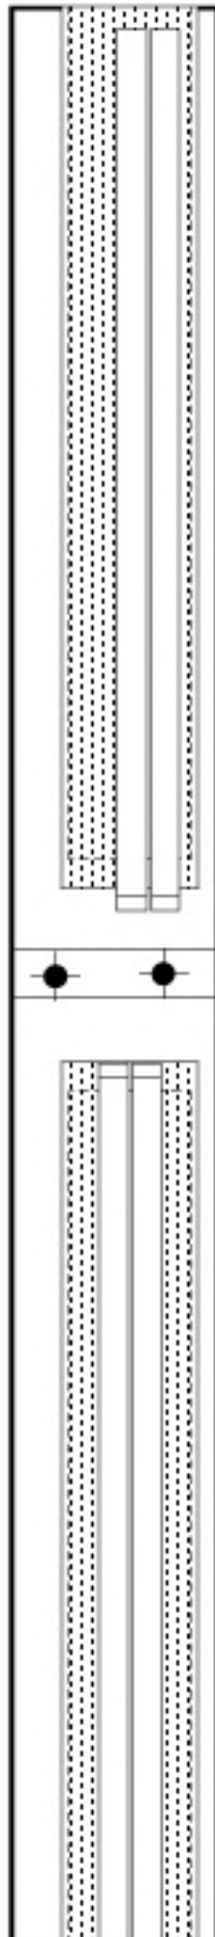

Gesamtlänge 2800 mm


Draufsicht  
Mittelfeld

Y - Mittelabhängung  
+ Einspeisung


2x Dali EVG dim

2x FQ 54W

eingestelltes U-Blech  
als Technikträger

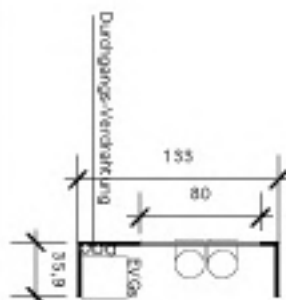

Technikträger 1250x133mm Höhe 36mm  
Ausschnitt 1120x80 mm

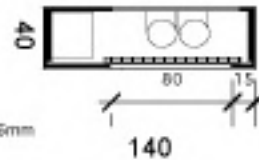

Oberfläche Alu gebürstet

**BMW Musterraum**

PETER EUSER LICHT + ARCHITEKTUR


Waldstraße 20  
81687 München  
Fon 4822888  
Fax 4701000  
e-mail: [kontakt@velicht.de](mailto:kontakt@velicht.de)

Planinhalt: Uturn I Doppelpendel  
Maßstab: 1:15  
Datum: 11.9.2008  
Projekt: BMW




## UTURN 260-BIO

Leuchtentyp	Pendel/Deckenleuchte	Type of lamp	Pendant/Ceiling lamp
Material	Alu/Acrylglas	Material	Aluminium/Acrylic glass
Oberfläche	gebürstet	Surface	Brushed
Leuchtmittel	2x2 FH 28/FQ 54 W	Lamp	2x2 FH 28/FQ 54 W
Vorschaltgerät	EVG	Ballast	Electronic
Zubehör	Sonderabhängung	Attachements	Custom-made suspension
Optionen	Dynamisches Tageslicht	Options	Dynamic Daylight
Einsatzbereich	direktes und indirektes Raumlicht	Use	Direct and indirect lighting

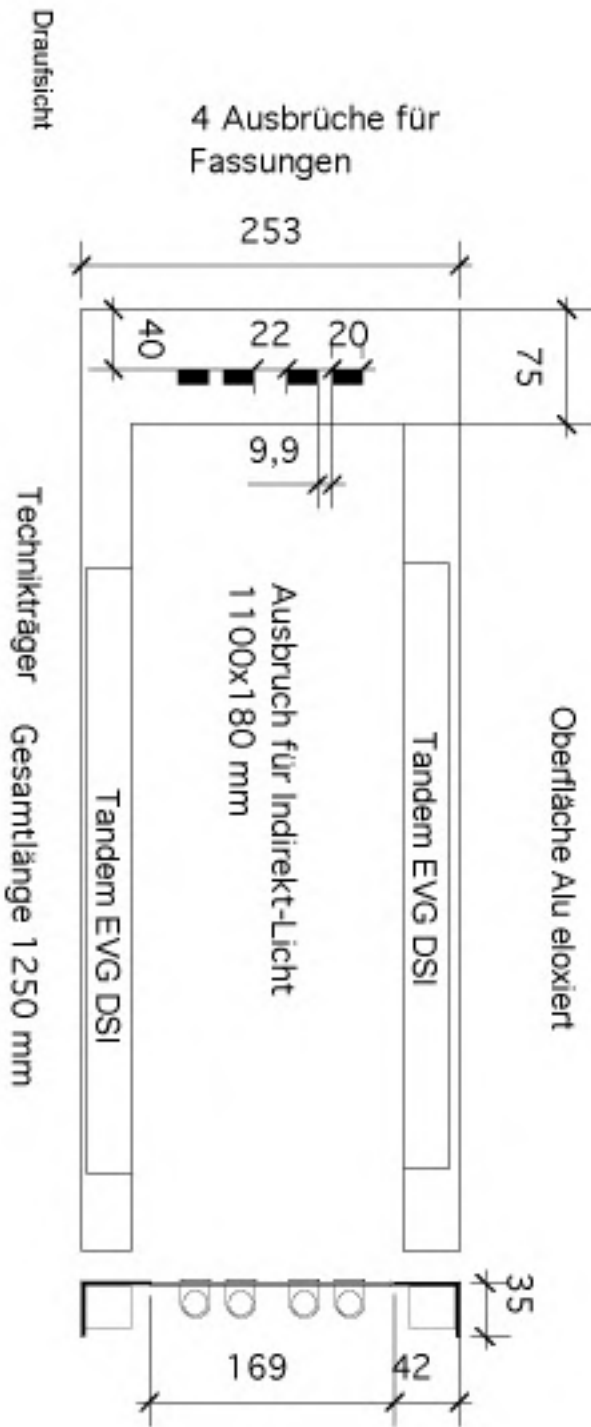


**Schnitt Technikwanne**

Y-Abhängung  
(U-Bügel mit Bohrungen  
seitlich mit  
Leuchtenwanne verschraubt)

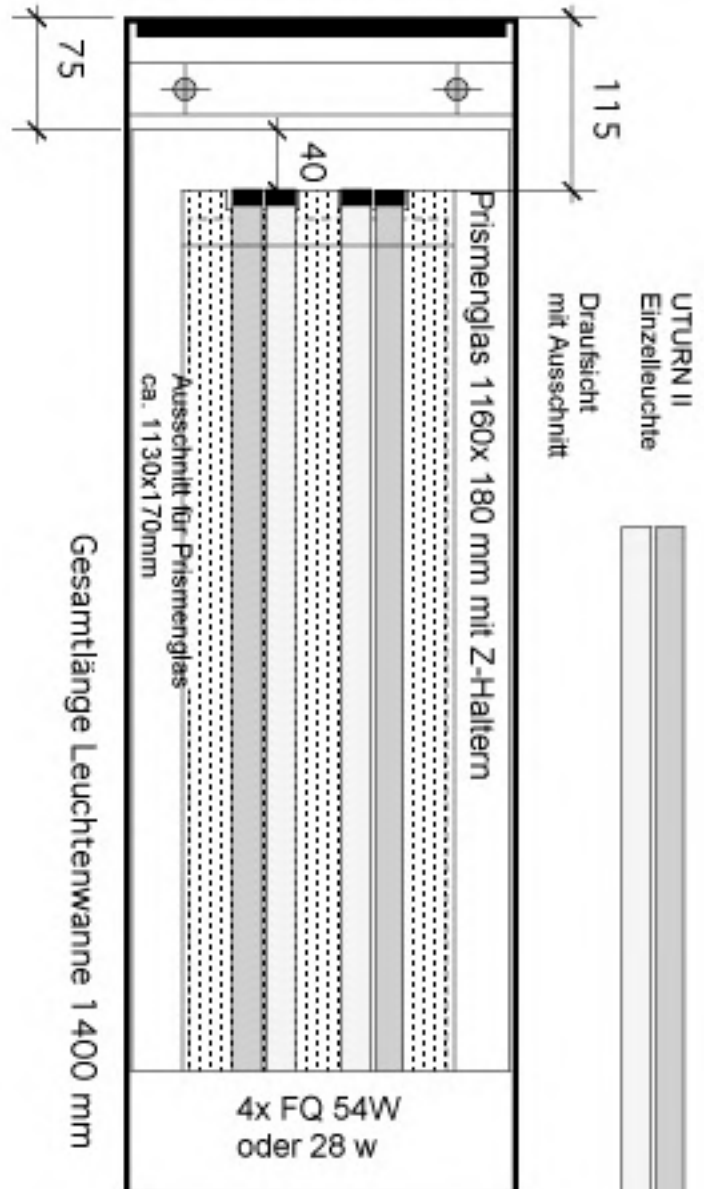

Gesamtlänge Leuchtenwanne 1 400 mm

eingestelltes U-Blech  
als Technikträger

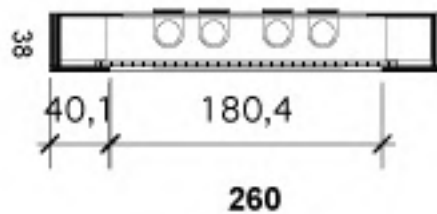

**Schnitt Leuchtenwanne**


**BMW Musterraum**

PETER EUSER LICHT + ARCHITEKTUR

Wolfrumstr. 29  
81667 München  
Fon 4902386  
Fax 4751935  
e-mail: tonald@velicht.de

Planinhalt: Uturn II Doppelkopf del  
Maßstab: M 1:5  
Datum: 25.8.2000  
Projekt: BMW



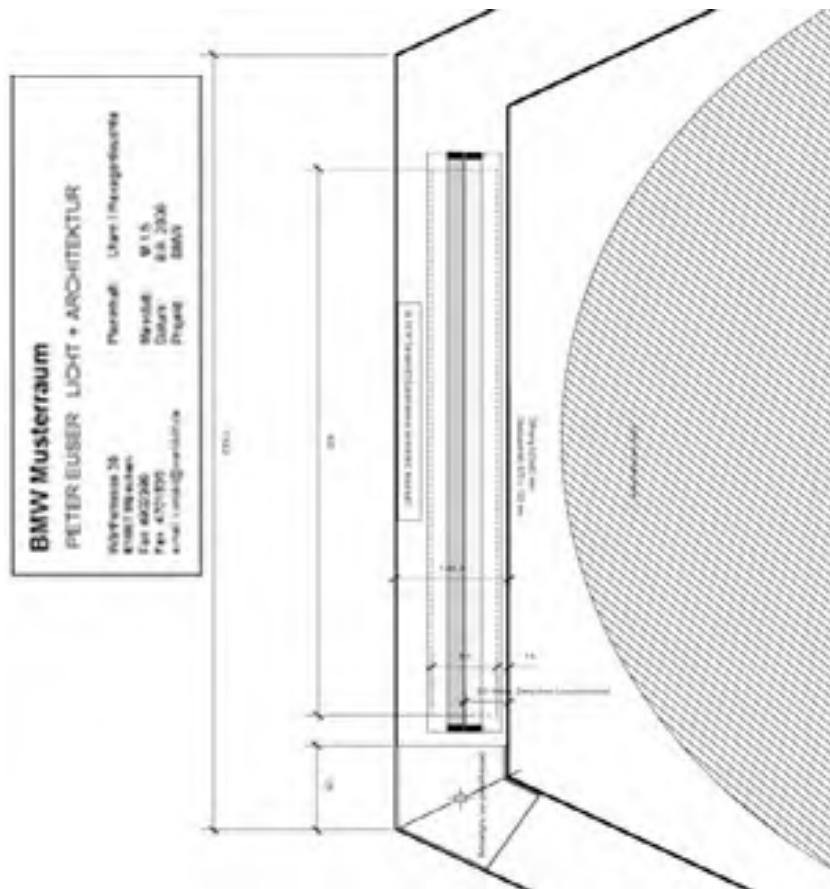

## UTURN HEXAGON BIO


Leuchtentyp	Pendel/Deckenleuchte	Type of lamp	Pendant/Ceiling lamp
Material	Alu/Acrylglas	Material	Aluminium/Acrylic glass
Oberfläche	gebürstet	Surface	Brushed
Leuchtmittel	6x2 FQ 39W	Lamp	6x2 FQ 39 W
Vorschaltgerät	EVG	Ballast	Electronic
Zubehör	Sonderabhängung	Attachements	Custom-made suspension
Optionen	Dynamisches Tageslicht	Options	Dynamic Daylight
Einsatzbereich	direktes und indirektes Raumlicht	Use	Direct and indirect lighting



UTURN LF II



Reihen -oder Einzelmontage  
 Elementlängen 1250/1600/ 2500 mm  
 Bestückungen :  
 1(2)xFH 28(35)W  
 1(2)xFQ 39(54 und 80)W

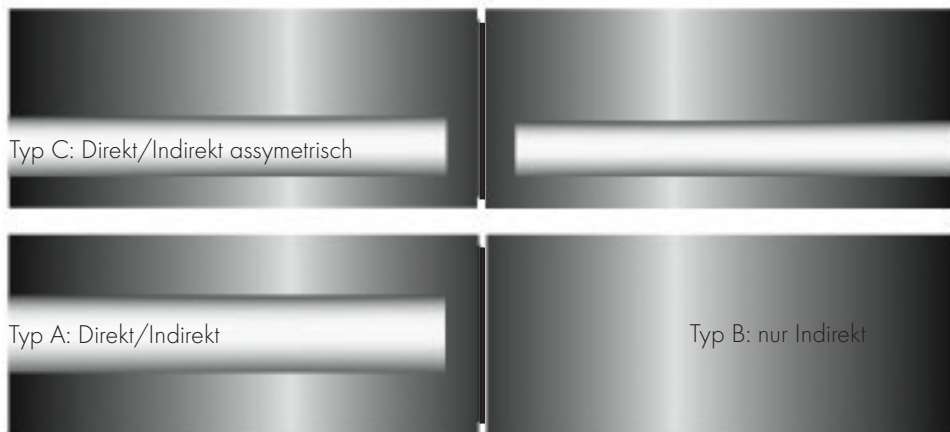


M 1:10

## Uturn LF II

Leuchtentyp	Decken/Pendelleuchte	Type of Lamp	Pendant/Ceiling lamp
Material	Aluminium/ PMMA	Material	Aluminium /PMMA
Oberfläche	Lackiert	Surface	laquered
Leuchtmittel	s.oben	Lamp	(above)
Vorschaltgerät	elektronisch	Ballast	Electronic
Zubehör	Dimmer/Notlicht EVG	Attachments	Dimmer/Emergency lighting
Optionen	Aluminium gebürstet	Options	Aluminium brushed
Einsatzbereich	direktes/indirektes Raumlicht geringe Bauhöhe (30 mm)	Use	Direct/indirect lighting



UTURN LF III

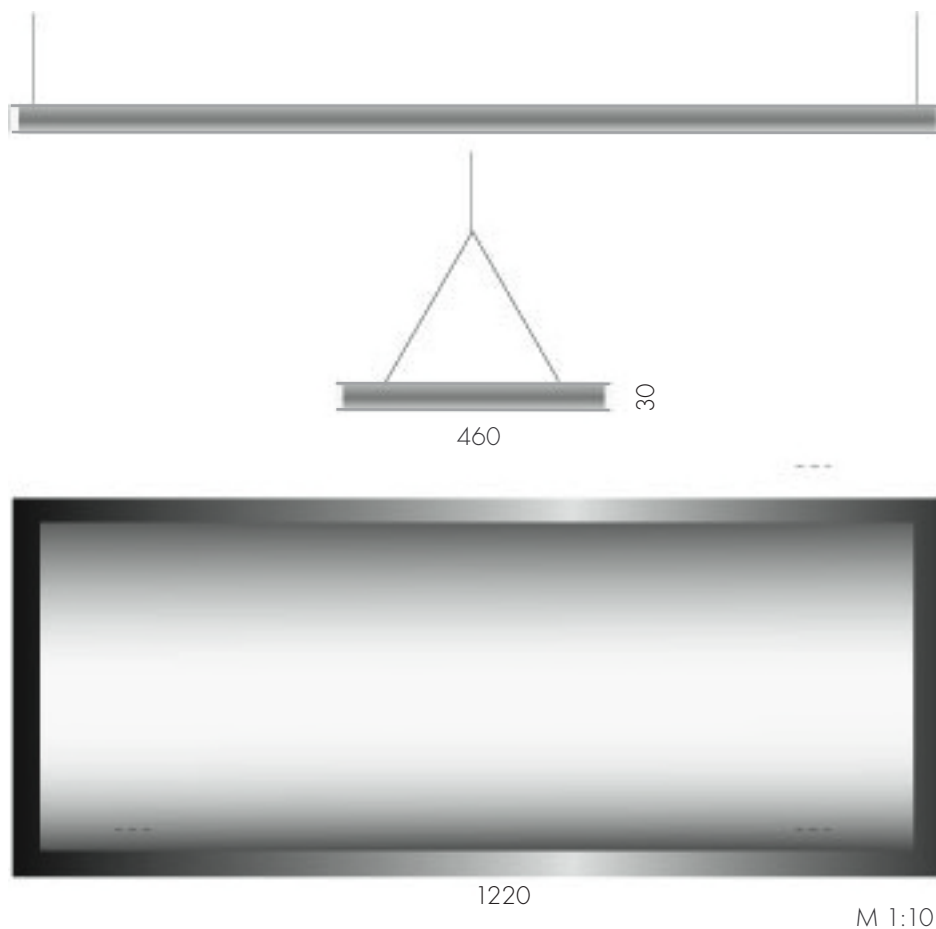

## Uturn LF III

Leuchentyp	Decken/Pendelleuchte	Type of Lamp	Pendant/Ceiling lamp
Material	Aluminium/ PMMA	Material	Aluminium /PMMA
Oberfläche	eloxiert	Surface	brushed
Leuchtmittel	2x FQ 28/54 W (T5)	Lamp	FQ 28/54 W (T5)
Vorschaltgerät	elektronisch	Ballast	2x Electronic
Zubehör	Dimmer/Notlicht EVG	Attachements	Dimmer/Emergency lighting
Optionen	Aluminium gebürstet	Options	Aluminium brushed
Einsatzbereich	direktes/indirektes Raumlicht geringe Bauhöhe (30 mm)	Use	Direct/indirect lighting



### Silverline Regie

Leuchtentyp	Pendelleuchte
Material	Aluminium/Acryl
Oberfläche	eloxiert/lack.
Leuchtmittel	T5 FQ 35/49W
Vorschaltgerät	EVG
Zubehör	Blendklappen
Optionen	Bestückung mit LED
Einsatzbereich	direktes/indir. Regielicht



## Silverline

Leuchtentyp	Pendel/Aufbauleuchte
Material	Aluminium
Oberfläche	eloxiert/blank.
Leuchtmittel	T5 FQ 39/54W/FH 28/ 35/49
Vorschaltgerät	EVG
Zubehör	Kupplung für Lichtbandmontage
Optionen	Bestückung mit LED
Einsatzbereich	direktes/indir. Regielicht



## Silverline SLS

Leuchtentyp	Pendel/Aufbauleuchte
Material	Aluminium
Oberfläche	eloxiert/blank.
Leuchtmittel	T5 SLS 28/5439/14/24W
Vorschaltgerät	EVG
Zubehör	Kupplung für Lichtbandmontage
Optionen	
Einsatzbereich	direktes/indir. Regielicht